
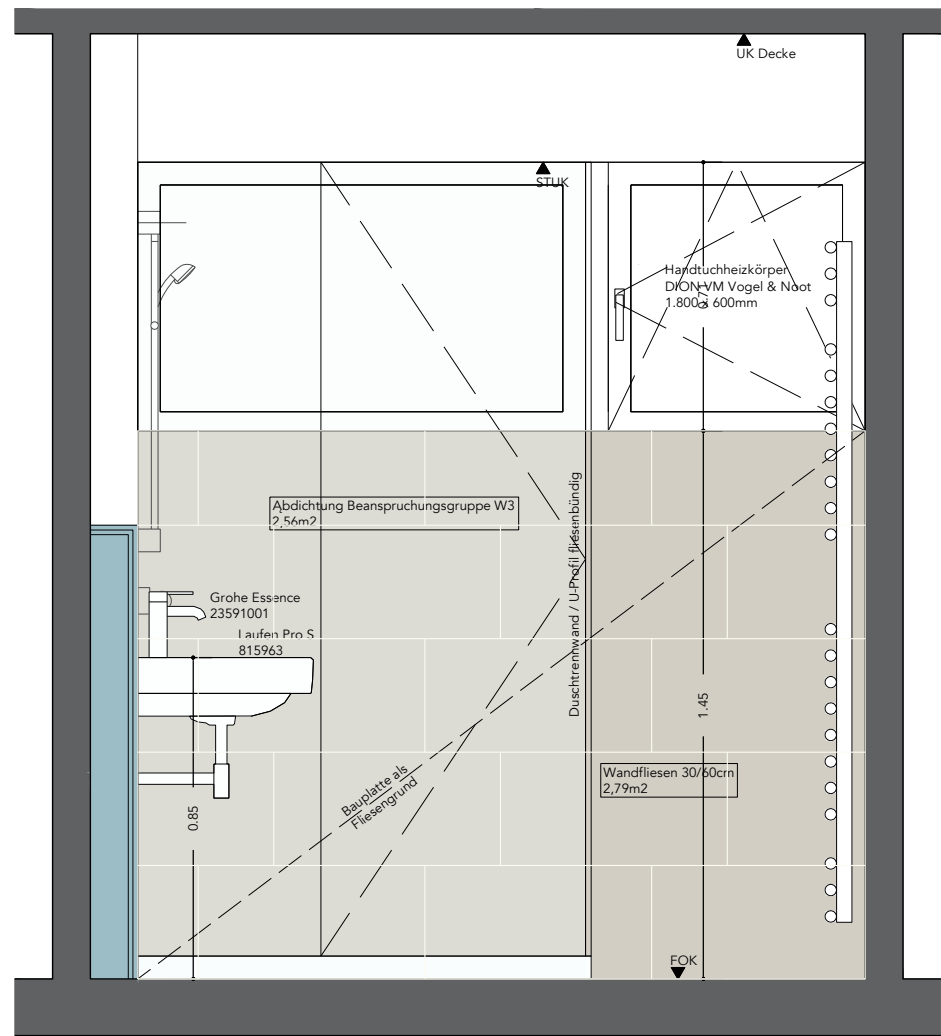



Grundriss Bad + WC TOP 3 +4 / 6+7 gespiegelt

Ansicht B Bad + WC TOP 3 +4 / 6+7 gespiegelt

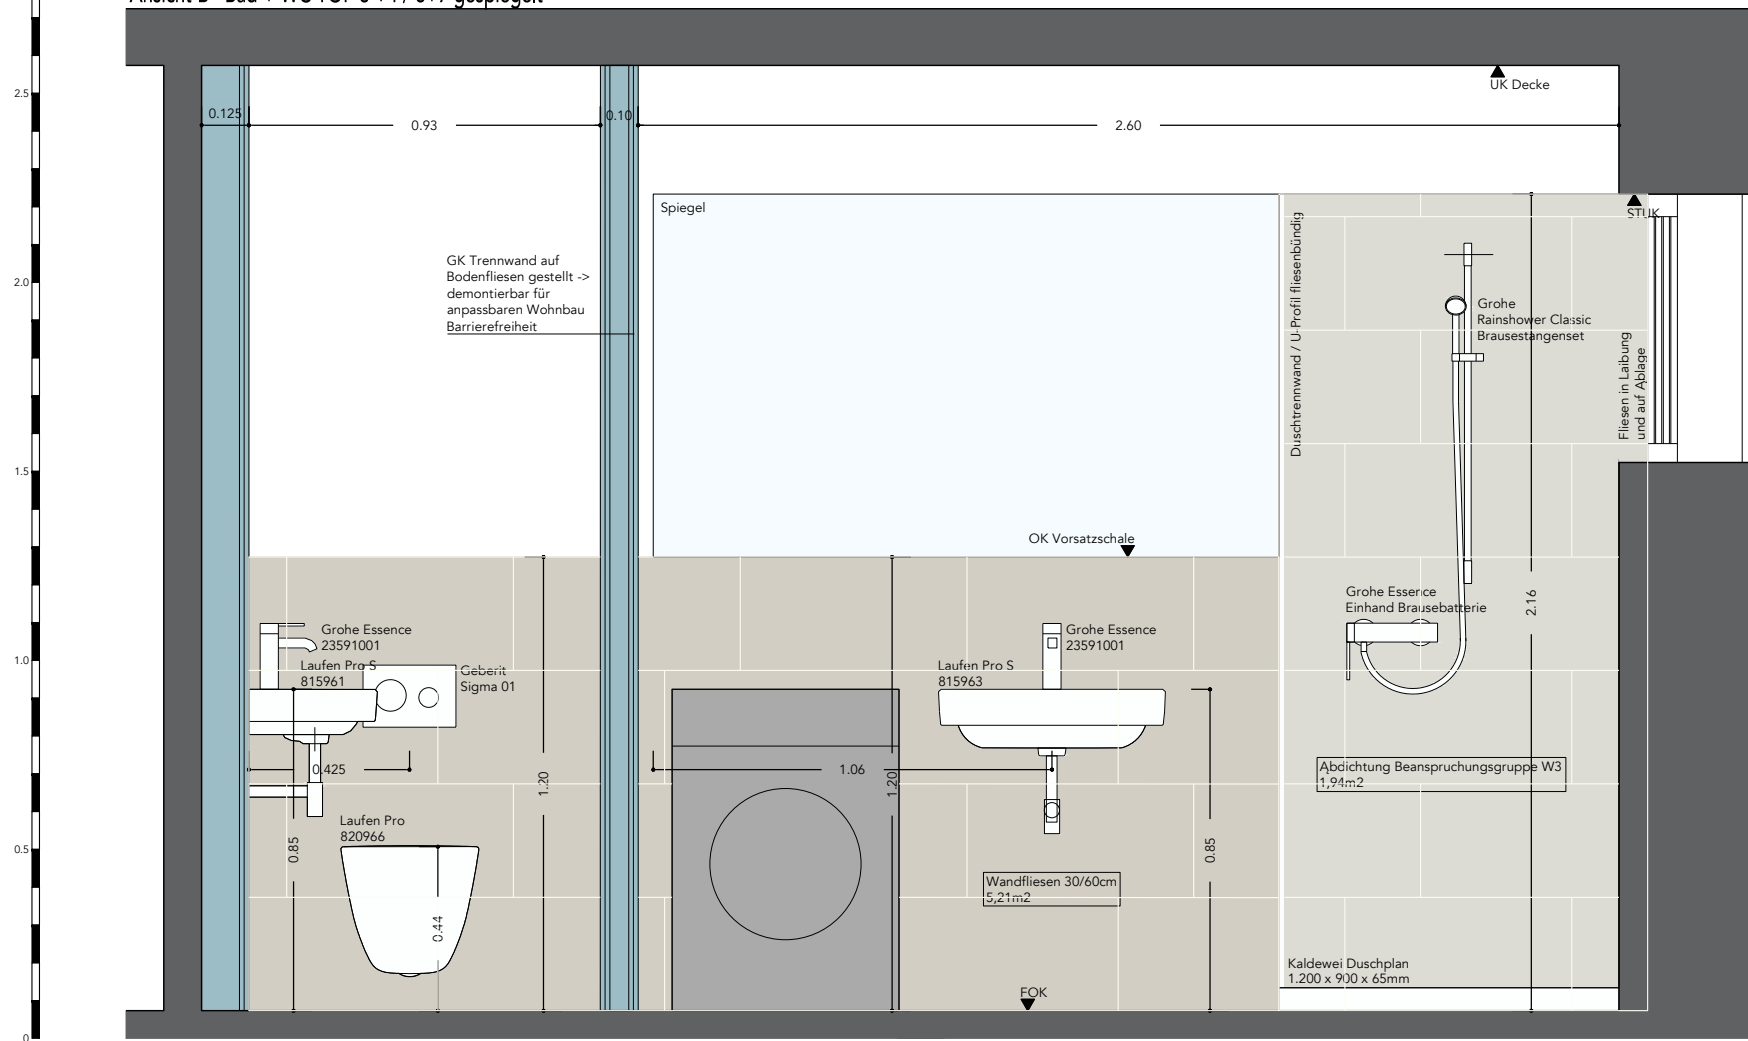

Ansicht A Bad + WC TOP 3 +4 / 6+7 gespiegelt

Ansicht C Bad + WC TOP 3 +4 / 6+7 gespiegelt

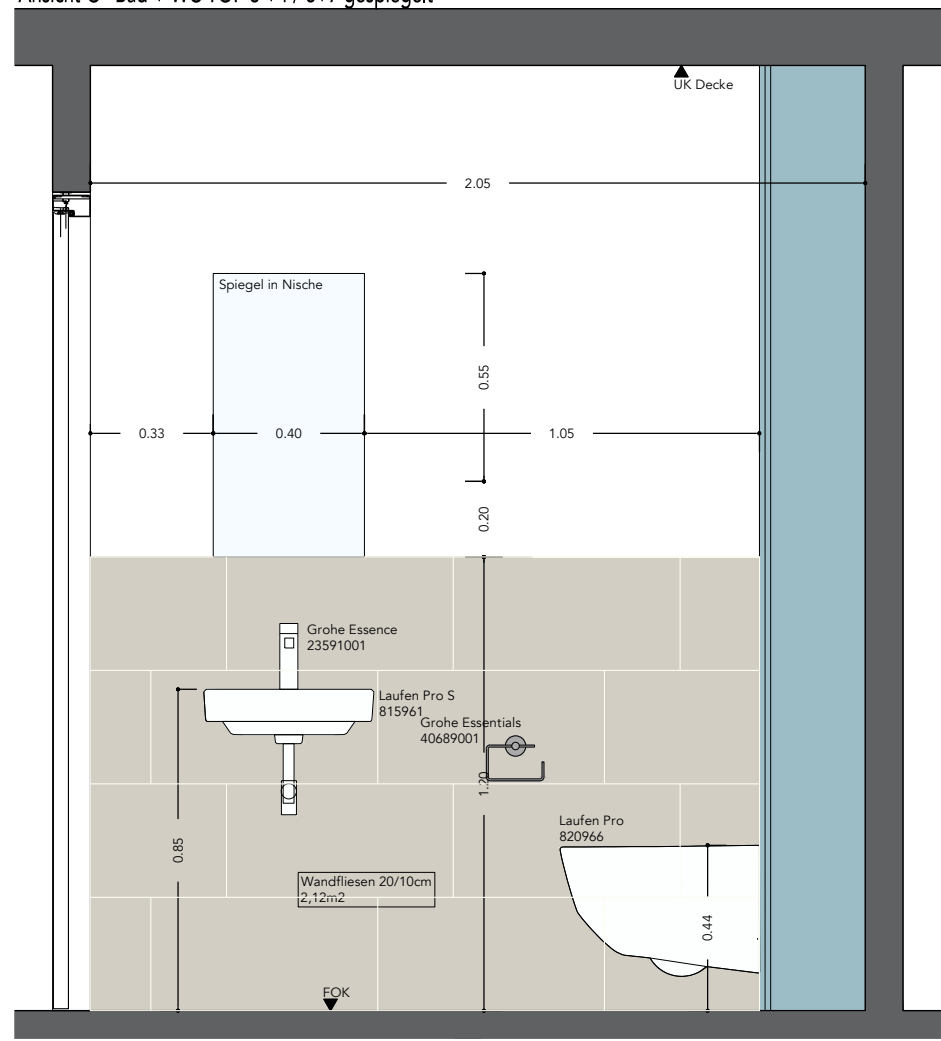

VORABZUG

±0.00 = 433,75 ü.A. = FOK Bauteil 1  
 ±0.00 = 433,75 ü.A. = FOK Bauteil 2  
 ±0.00 = 433,75 ü.A. = FOK Bauteil 3

KLAGENFURT\_EBENTHALERSTRASSE\_DP\_013\_rev00 Planinhalt: Fliesen Spiegel Bad + WC TOP 3+4 / TOP 6+7 gespiegelt M 1\_20