




Grundriss Bad + WC TOP 1

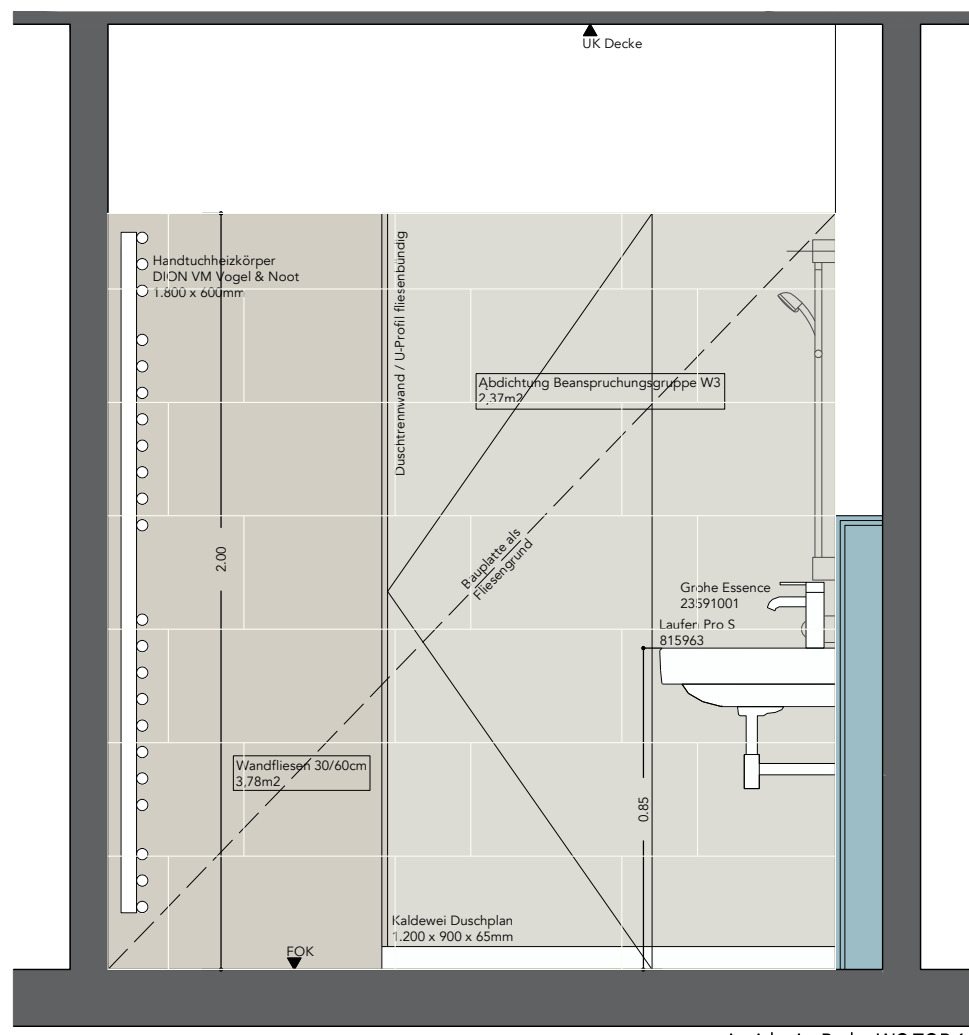

Ansicht A Bad + WC TOP 1

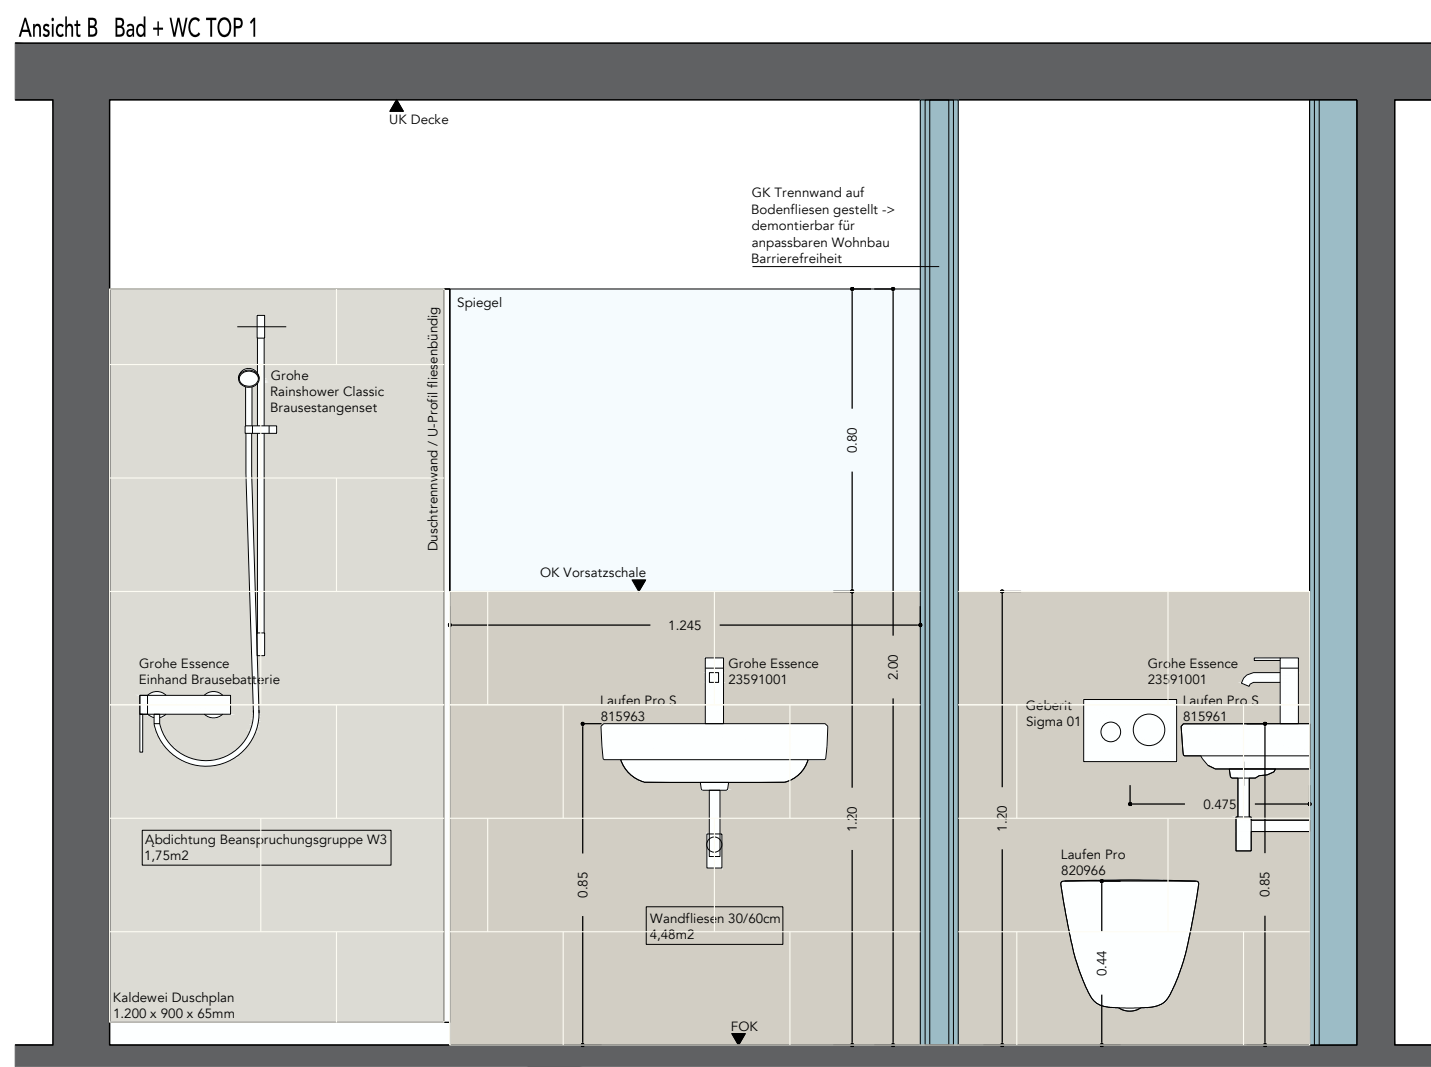

Ansicht B Bad + WC TOP 1

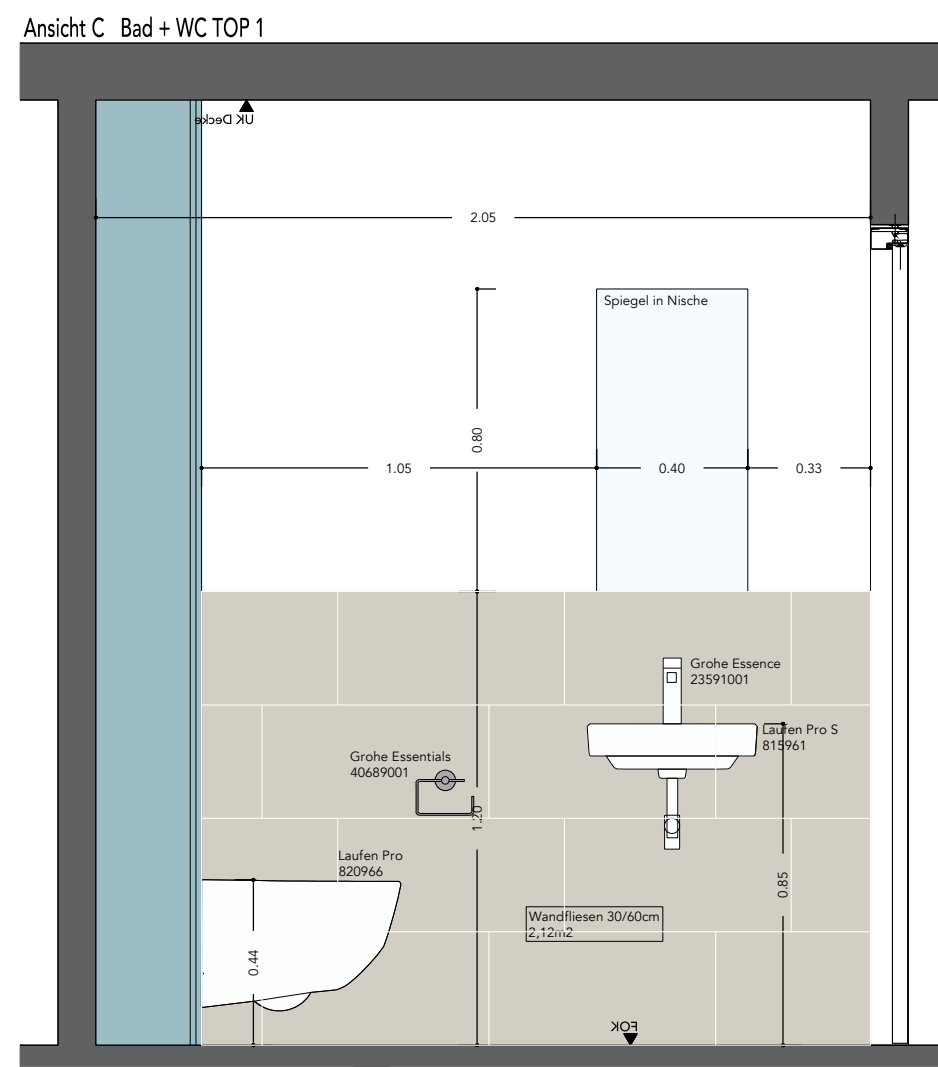

Ansicht C Bad + WC TOP 1

VORABZUG

±0.00 = 433,75 ü.A. = FOK Bauteil 1
 ±0.00 = 433,75 ü.A. = FOK Bauteil 2
 ±0.00 = 433,75 ü.A. = FOK Bauteil 3

KLAGENFURT_EBENTHALERSTRASSE_DP_010_rev00 Planinhalt: Fliesenspiegel Bad + WC TOP 1 M 1_20